


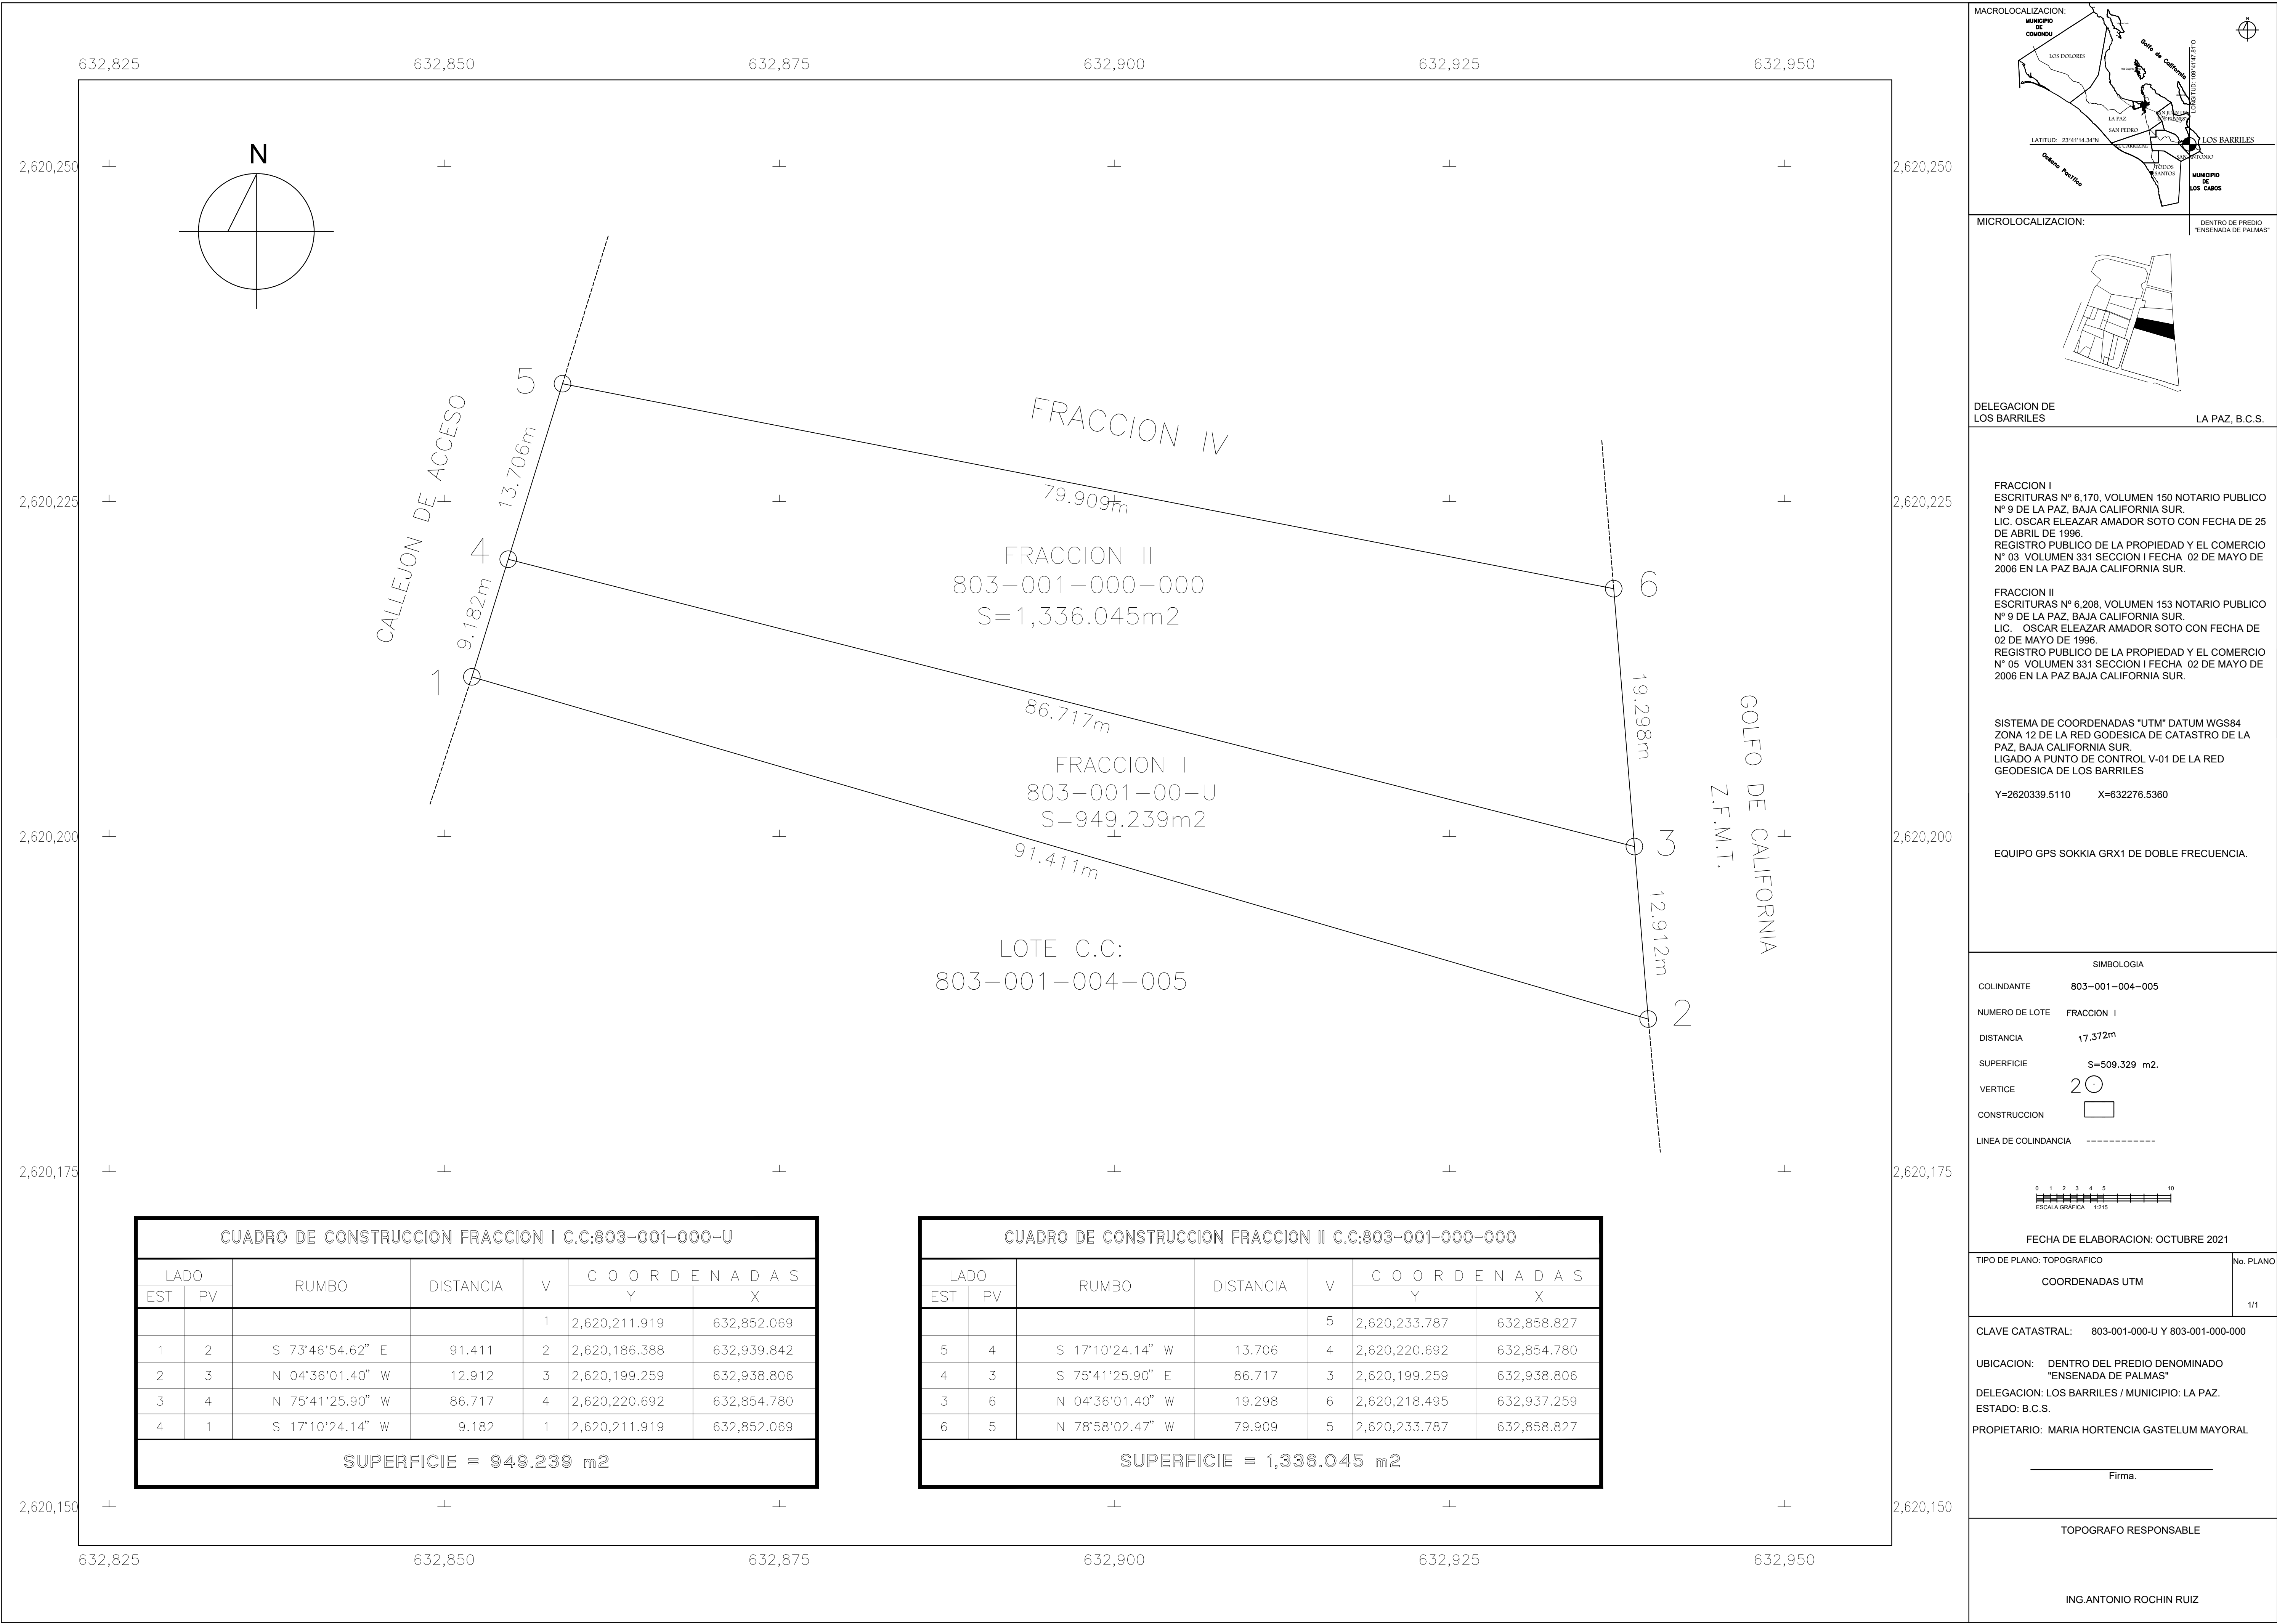

MACROLOCALIZACION:

MICROLOCALIZACION:

DELEGACION DE LOS BARRILES

LA PAZ, B.C.S.

FRACCION I

ESCRITURAS N° 6.170, VOLUMEN 150 NOTARIO PUBLICO N° 9 DE LA PAZ, BAJA CALIFORNIA SUR. LIC. OSCAR ELEAZAR AMADOR SOTO CON FECHA DE 25 DE ABRIL DE 1996. REGISTRO PUBLICO DE LA PROPIEDAD Y EL COMERCIO N° 03 VOLUMEN 331 SECCION I FECHA 02 DE MAYO DE 2006 EN LA PAZ BAJA CALIFORNIA SUR.

FRACCION II

ESCRITURAS N° 6.208, VOLUMEN 153 NOTARIO PUBLICO N° 9 DE LA PAZ, BAJA CALIFORNIA SUR. LIC. OSCAR ELEAZAR AMADOR SOTO CON FECHA DE 02 DE MAYO DE 1996. REGISTRO PUBLICO DE LA PROPIEDAD Y EL COMERCIO N° 05 VOLUMEN 331 SECCION I FECHA 02 DE MAYO DE 2006 EN LA PAZ BAJA CALIFORNIA SUR.

SISTEMA DE COORDENADAS "UTM" DATUM WGS84 ZONA 12 DE LA RED GEODESICA DE CATASTRO DE LA PAZ, BAJA CALIFORNIA SUR. LIGADO A PUNTO DE CONTROL V-01 DE LA RED GEODESICA DE LOS BARRILES

Y=2620339.5110 X=632276.5360

EQUIPO GPS SOKKIA GRX1 DE DOBLE FRECUENCIA.

SIMBOLOGIA

COLINDANTE

803-001-004-005

NUMERO DE LOTE

FRACCION I

DISTANCIA

17.372m

SUPERFICIE

S=509.329 m2.

VERTICE

2

CONSTRUCCION

LINEA DE COLINDANCIA

-----

0 1 2 3 4 5 10

ESCALA GRAFICA 1:25

FECHA DE ELABORACION: OCTUBRE 2021

TIPO DE PLANO: TOPOGRAFICO

No. PLANO

COORDENADAS UTM

1/1

CLAVE CATASTRAL:

803-001-000-U Y 803-001-000-000

UBICACION:

DENTRO DEL PREDIO DENOMINADO "ENSENADA DE PALMAS"

DELEGACION:

LOS BARRILES / MUNICIPIO: LA PAZ.

ESTADO:

B.C.S.

PROPIETARIO:

MARIA HORTENCIA GASTELUM MAYORAL

Firma.

TOPOGRAFO RESPONSABLE

ING.ANTONIO ROCHIN RUIZ